

קמ"מ 1:50

תנתקה - ביני ומערכות

פילר מערכות דשמן
דלק
ראר תכנית כללית

שער מתרומם
לא לפתוח החוצה

מונה מים
ביהמ"ט
AS MADE-5

חנייה
לא תותר בניית קירות בפריד' המוסד

עק חצי בוגר

אשפה כחול

אשפה ירונה

אופציה לגביית חוסן
H=210 max


אופציה לגביית חוסן
H=210 max

מעקה מחבת
ראר פוסט

דלק

פילר מערכות דשמן
דלק
ראר תכנית כללית

(אופציה)
 - מרפסת בהתאם להיתוך
 - מעקה מרפסת יהיה זהה
 - למעקה הגדר או מוכנית

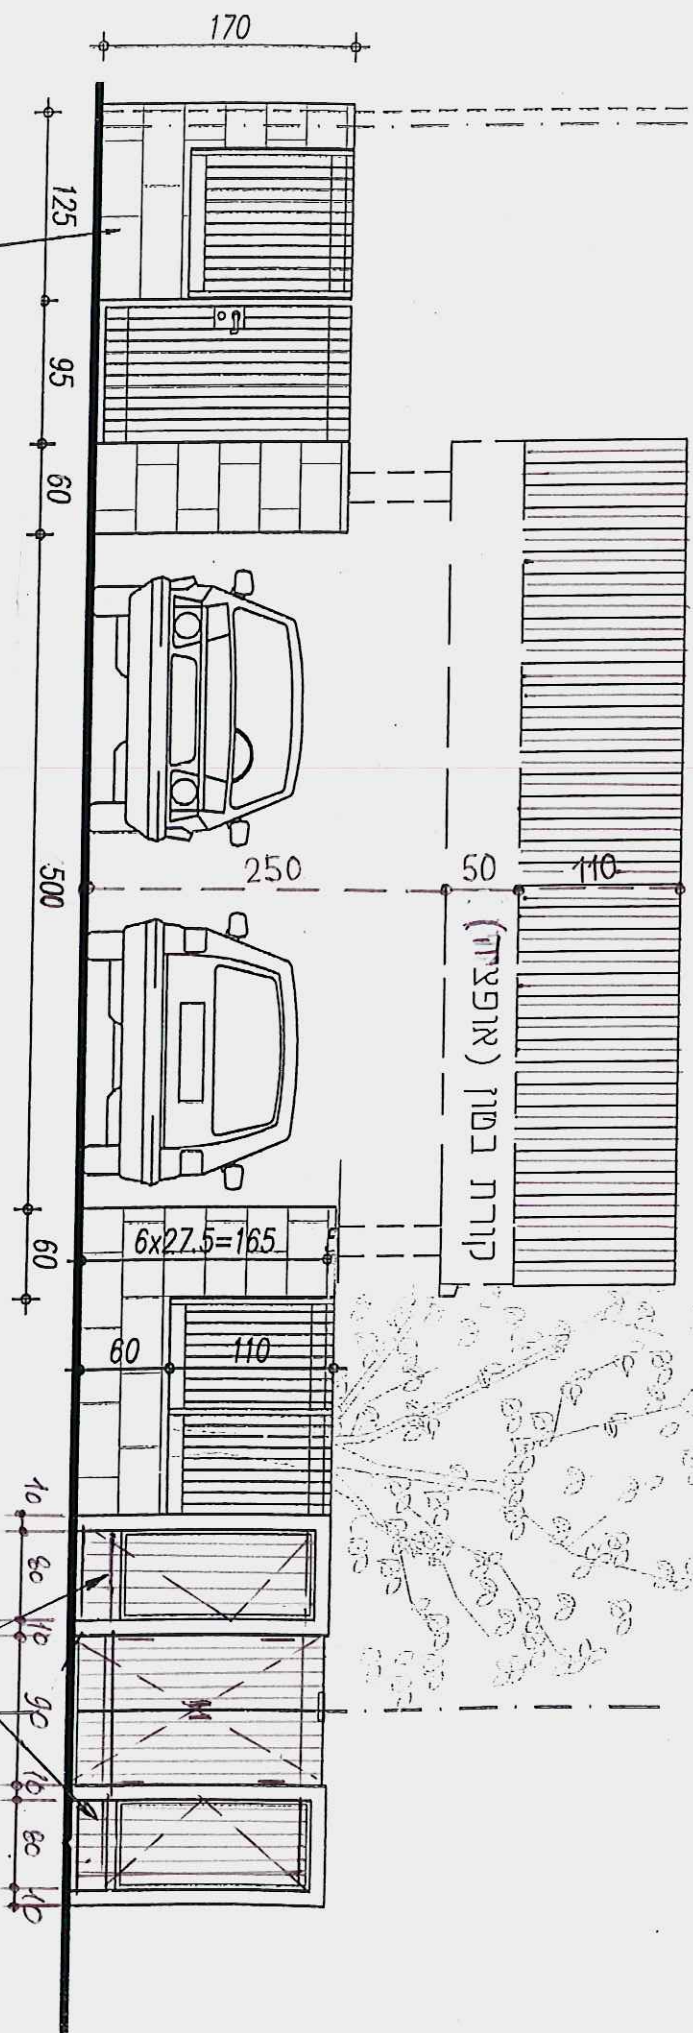

דיפני אבן
 סוג ואזור לנסידרג האדריכל
 בין 4 סוגים האדריכל
 עידי אדריכל חזוניה

פילד מערכת חזוניה
 ותקשורת
 ראה תכנית כללית

הזיית לררחוב פיפוסית של המגורשים קמ"מ 1:50