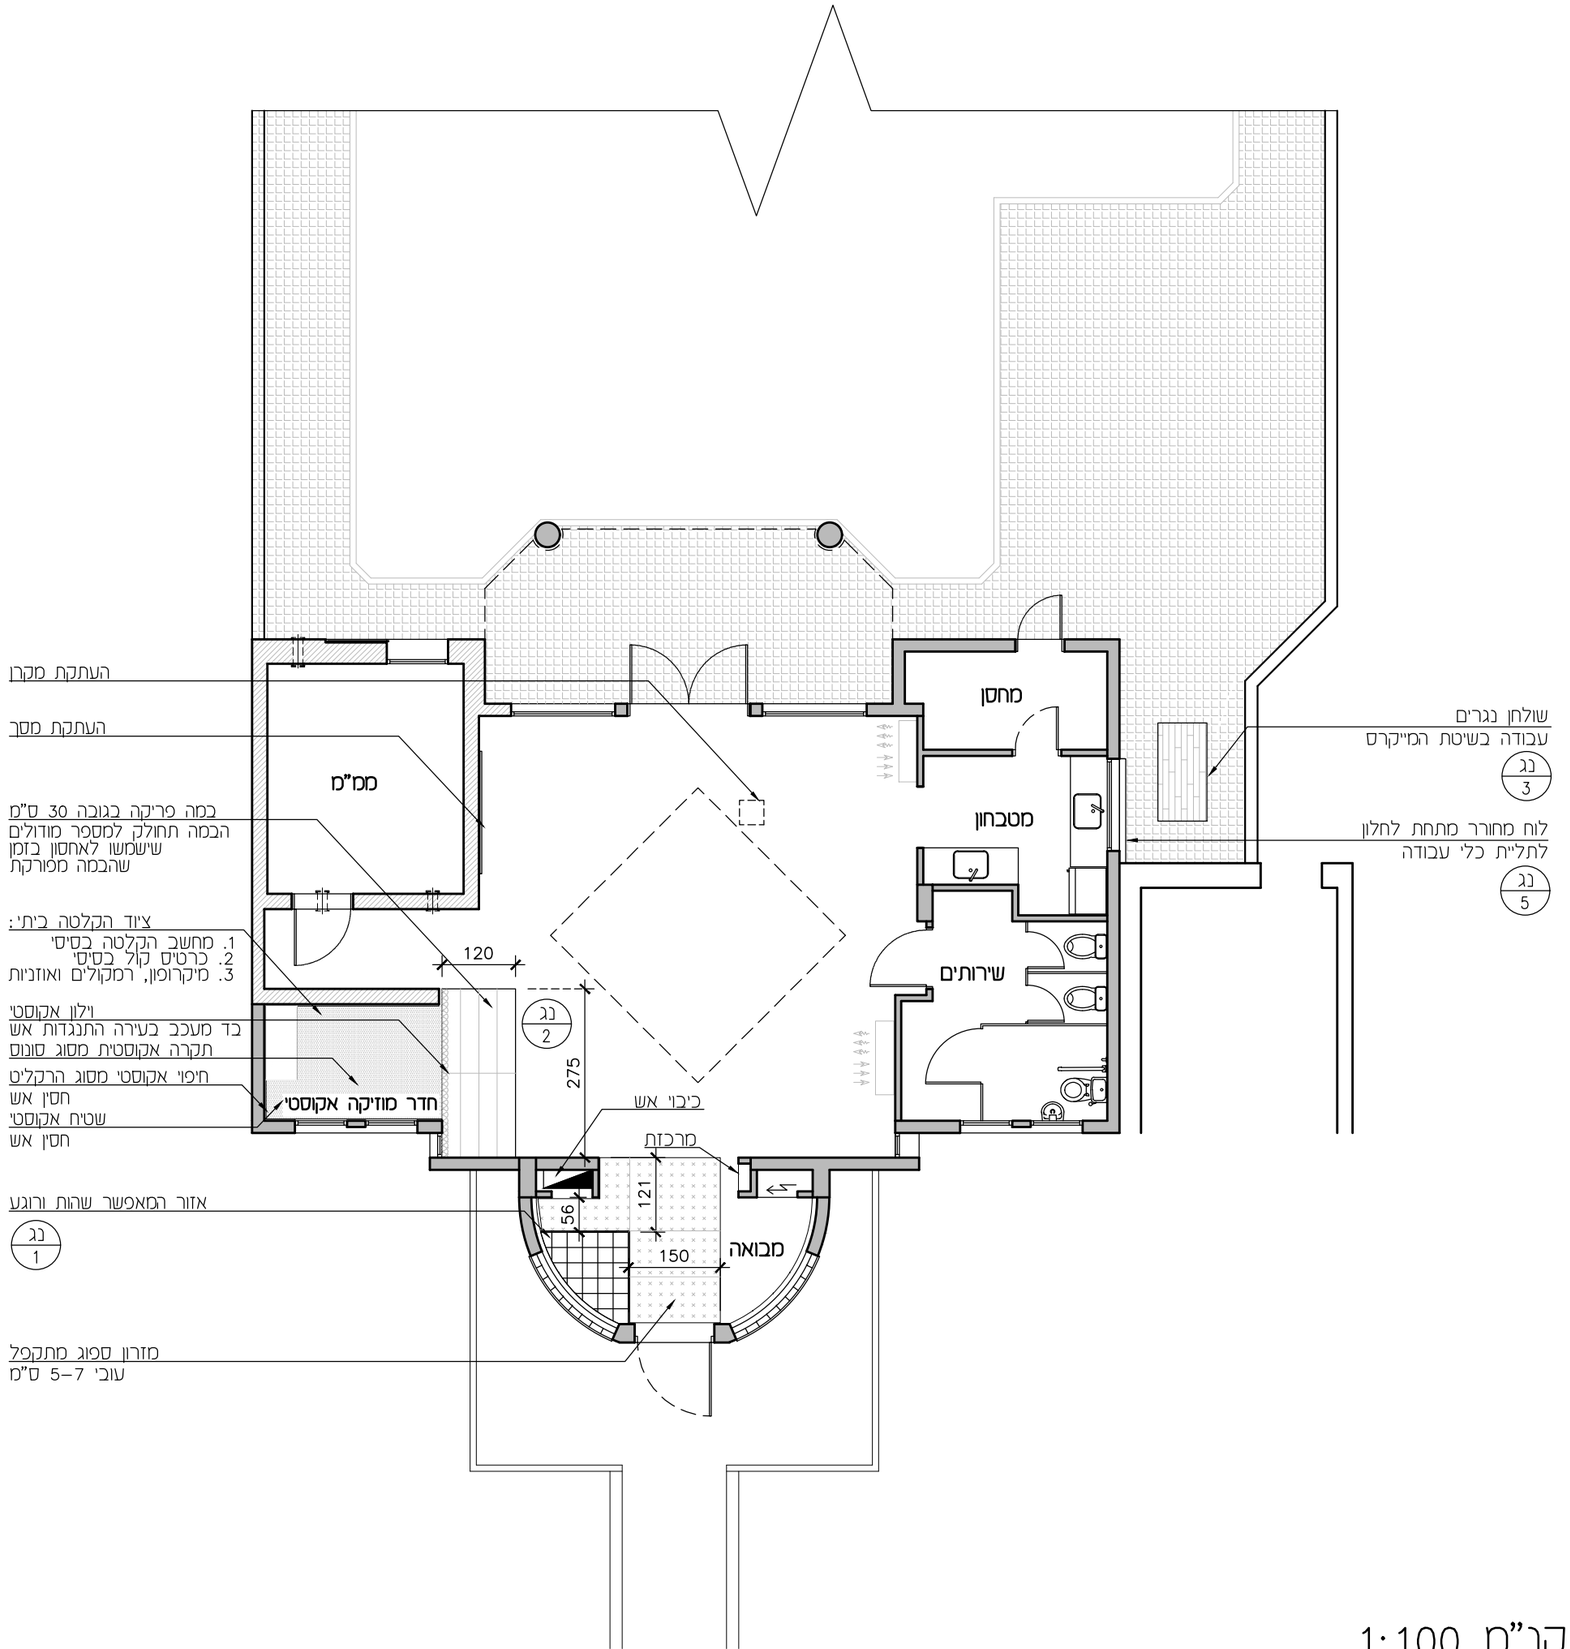

העתקת מקרן

העתקת מסך

במה פריקה בגובה 30 ס"מ
הבמה תחולק למספר מודולים
שישמשו לאחסון בזמן
שהבמה מפורקת

ציוד הקלטה בית:
1. מחשב הקלטה בסיסי
2. כרטיס קול בסיסי
3. מיקרופון, רמקולים ואוזניות

וילון אקוסטי
בד מעכב בעירה התנגדות אש
תקרה אקוסטית מסוג סונוס

חיפוי אקוסטי מסוג הרקליט
חסין אש
שטיח אקוסטי
חסין אש

אזור המאפשר שהות ורוגע
נג 1

מזרון ספוג מתקפל
עובי 5–7 ס"מ

שולחן נגרים
עבודה בשיטת המייקרס
נג 3

לוח מחורר מתחת לחלון
לתליית כלי עבודה
נג 5

כיבוי אש

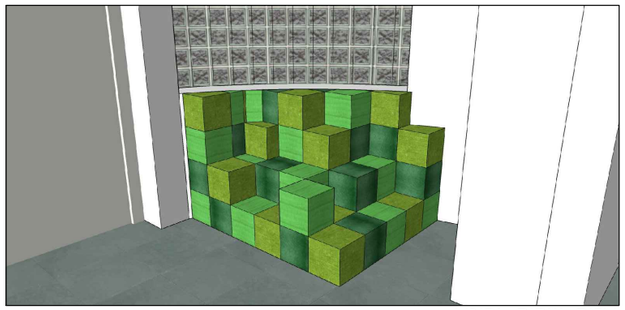

אזור שהות ורוגע
אזור רך תלת ממדי דמוי קוביות 25\25 ס"מ במספר גוונים של ירוק

וילון אקוסטי
להשתקת הנעשה בחדר המוזיקה
בד מעכב בעירה התנגדות אש

במת מופע פריקה
הבמה בגובה 30 ס"מ עשוי קופסאות הניתנות לעיגון אחת לשניה.
הקופסאות ישמשו לאחסון בזמן שהן לא בשימוש כבמה

תקרה אקוסטית סונקס

חיפוי אקוסטי הרקליט
חסין אש

קופסאות להרכבת הבמה
משמשות לאחסון

חבילת אולפן

שטיח אקוסטי
חסין אש

חדר מוזיקה אקוסטי
משמש לניגון, הקלטה והשמעת מוזיקה.
האקוסטיקה נועדה לשיפור השמע וניתוק החדר משאר הגן

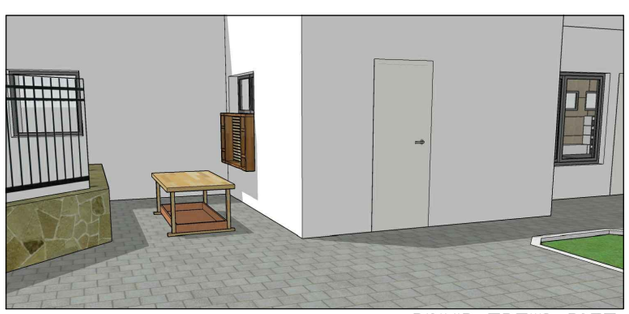

סדנת מייקרס חיצונית
מכילה שולחן נגרים ולוח מחורר לאחסון כלי העבודה

גן שקד, אורנית
תכנית קרקע ופיתוח שטח | קנ"מ 1:100

STUDIO ARCHITECTS